

**I. MUNICIPALIDAD DE
LAJA**

INGEMOL LTDA.

INGEMOL® LTDA.
ESTUDIOS Y PROYECTOS




**CONSTRUCCION COMPLEJO
POLIDEPORATIVO DE LAJA**

Introducción


- Diseño completo del proyecto de arquitectura
 - Proyecto de calculo estructural
 - Estudios topográficos
 - Proyecto de instalaciones de alcantarillado
 - Proyecto de agua potable
 - Proyecto de gas licuado
 - Proyecto de calefacción
 - Proyecto de electricidad
 - Proyecto de evacuación de aguas lluvias
 - Presupuestos de todos los proyectos
 - Declaración de impacto ambiental
-


Levantamiento topográfico

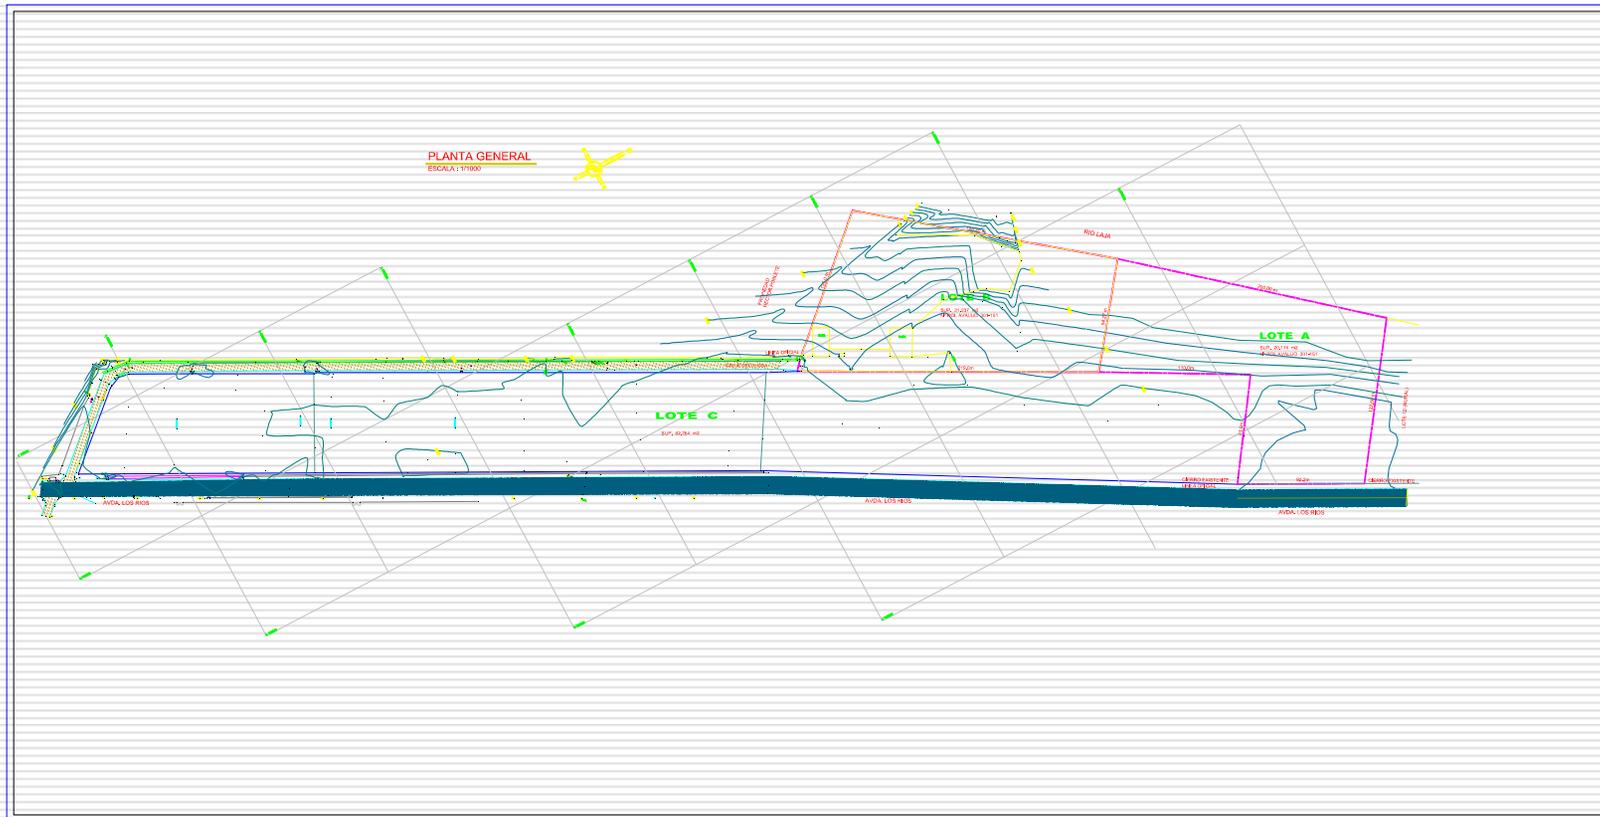

Superficie del terreno

CUADRO SUPERFICIES	
LOTE	SUPERFICIE M2
LOTE A N° ROL AVALUO 301-151	2.017 Ha.
LOTE B N° ROL AVALUO 301-161	2.123 Ha.
LOTE C	6.226 Ha.
TOTAL	10.366 Ha.

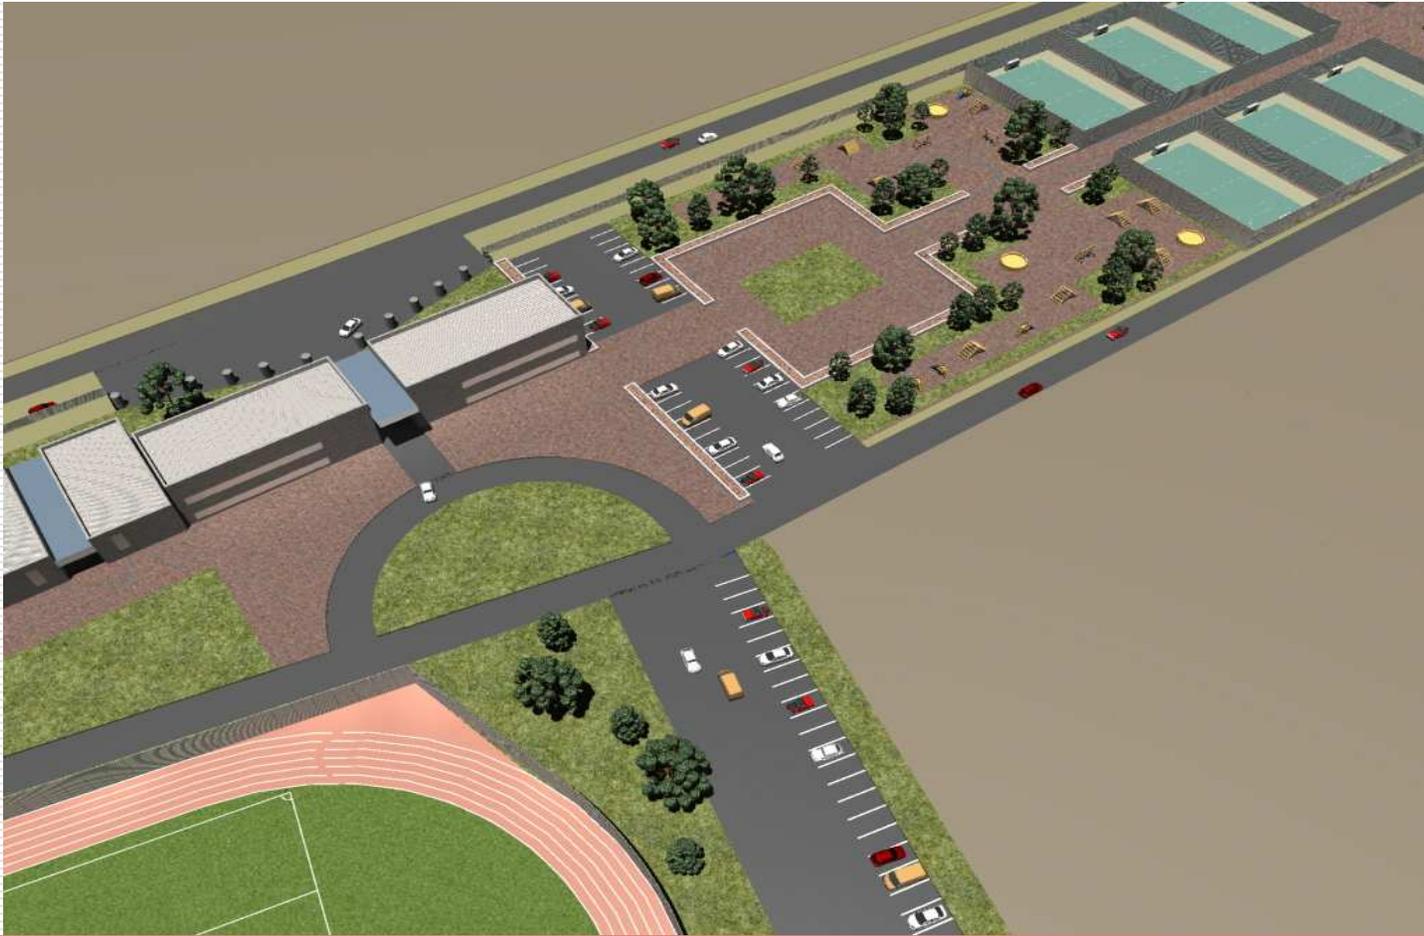

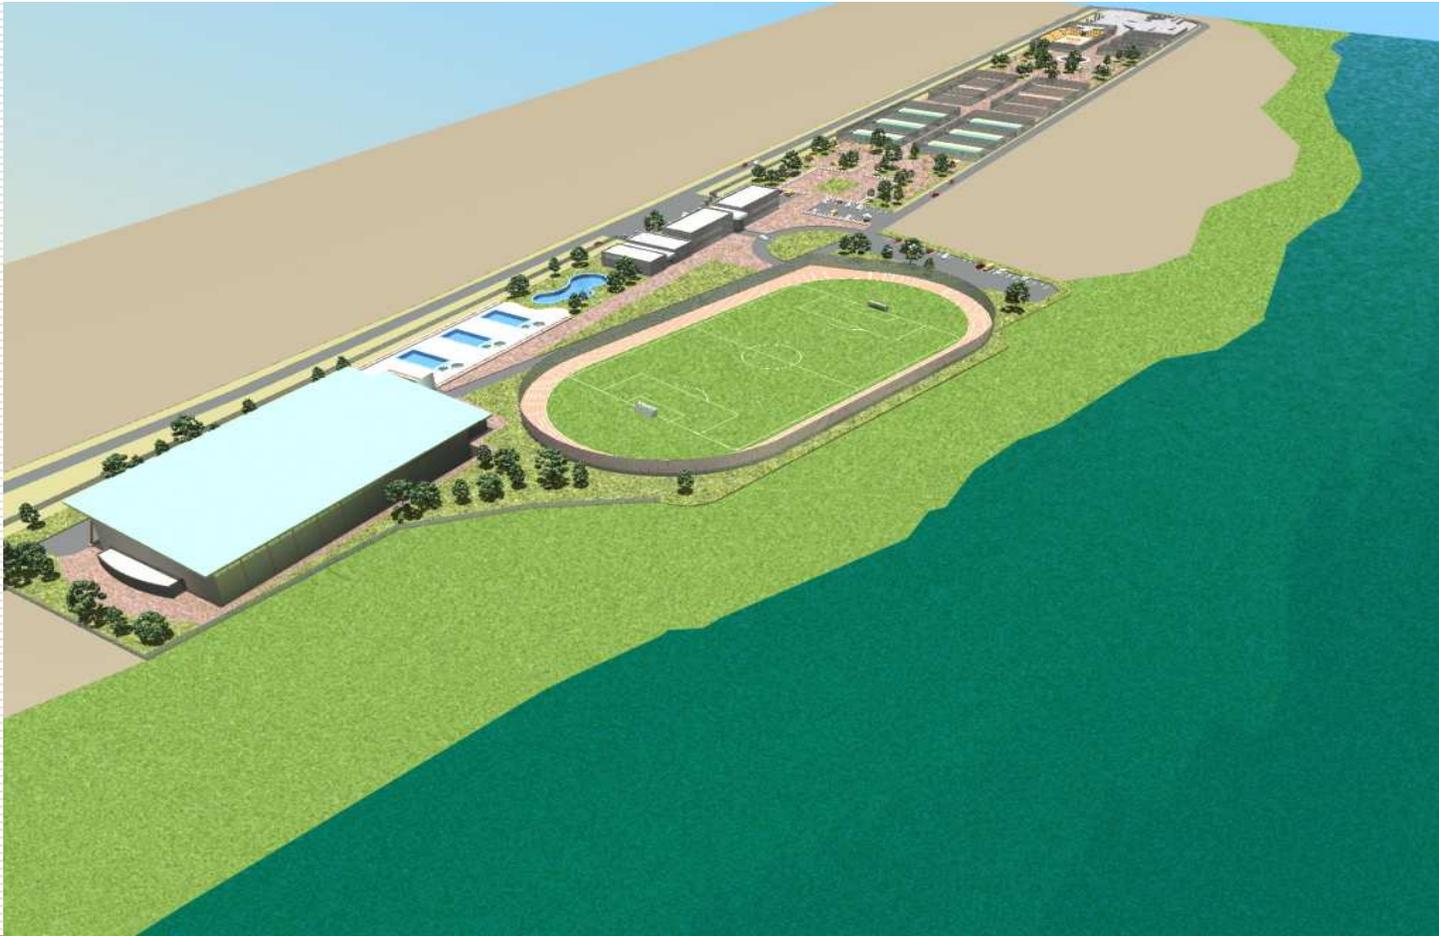












Elevación 1

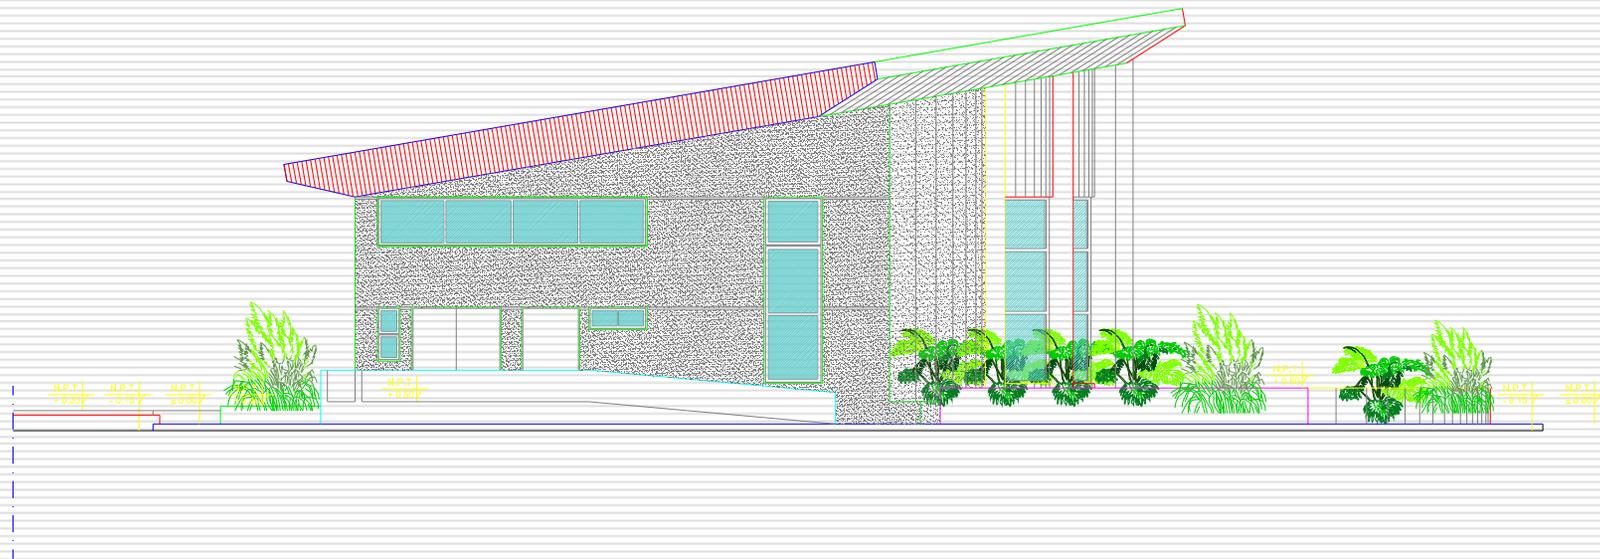


Elevación 2

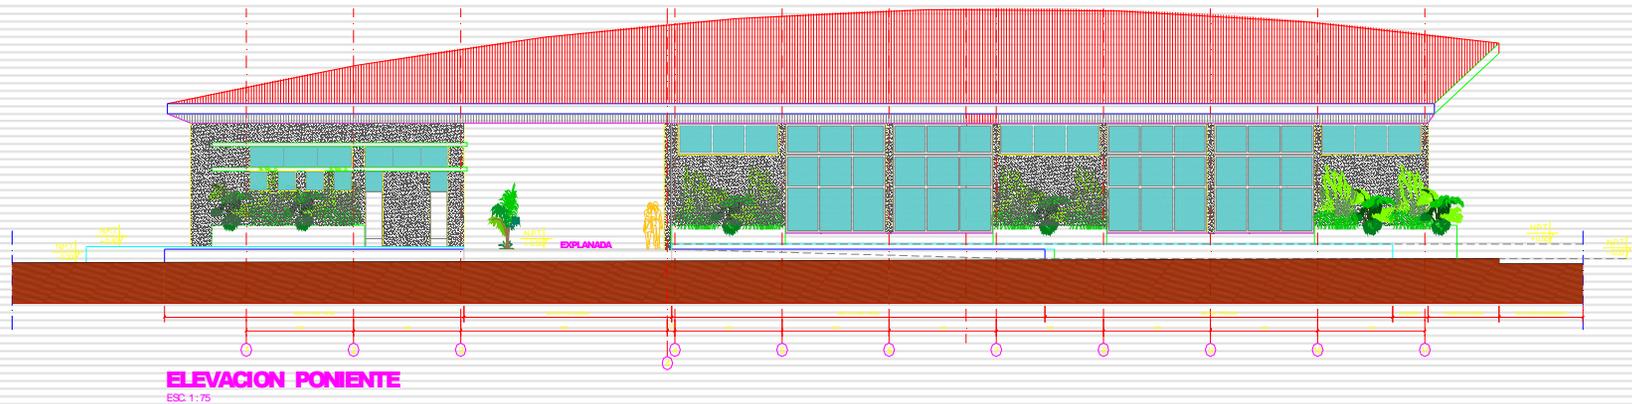


Piscina Olímpica techada

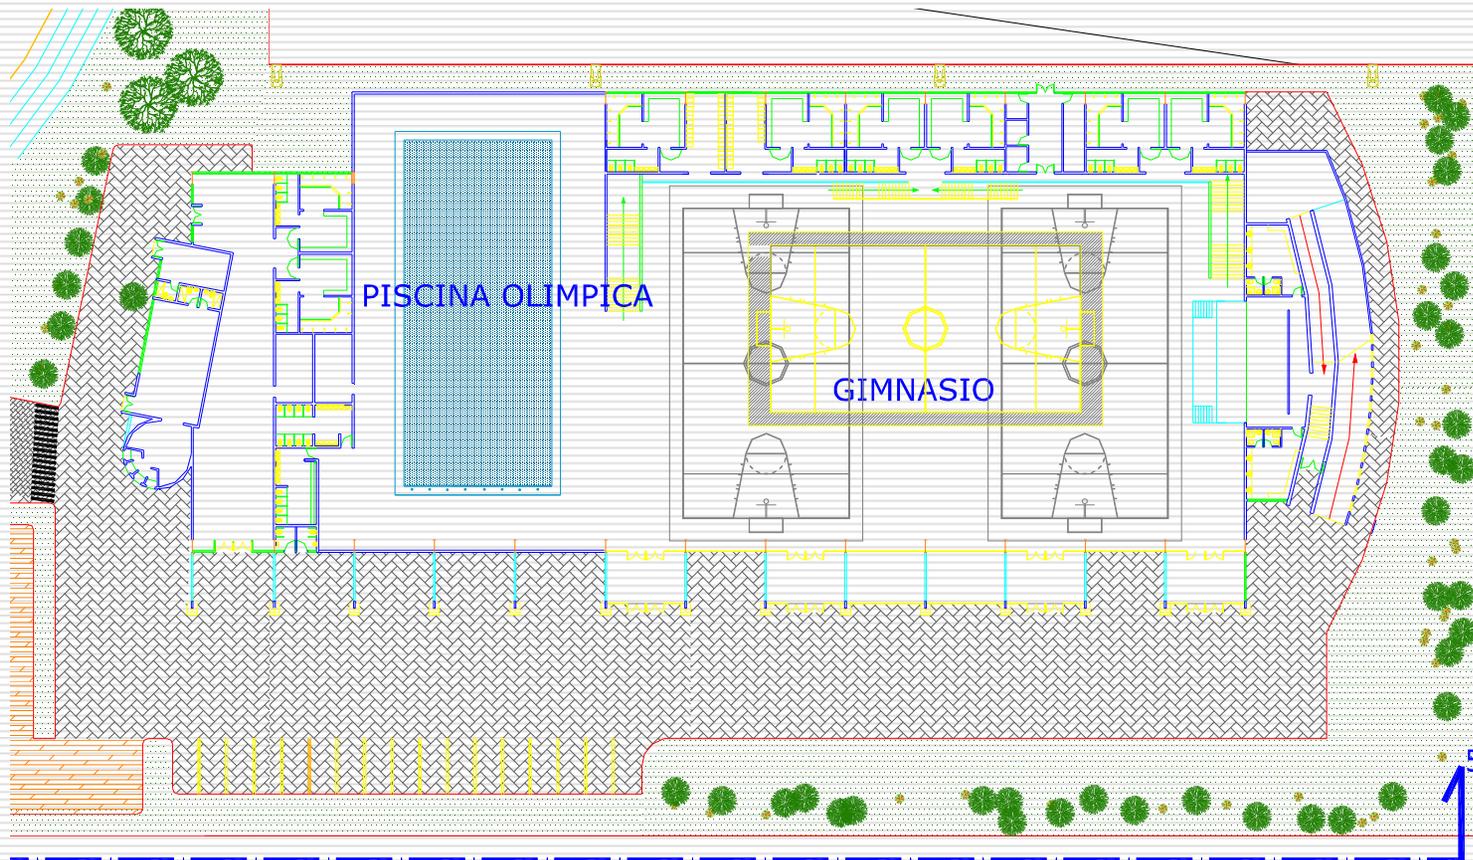


Piscinas abiertas

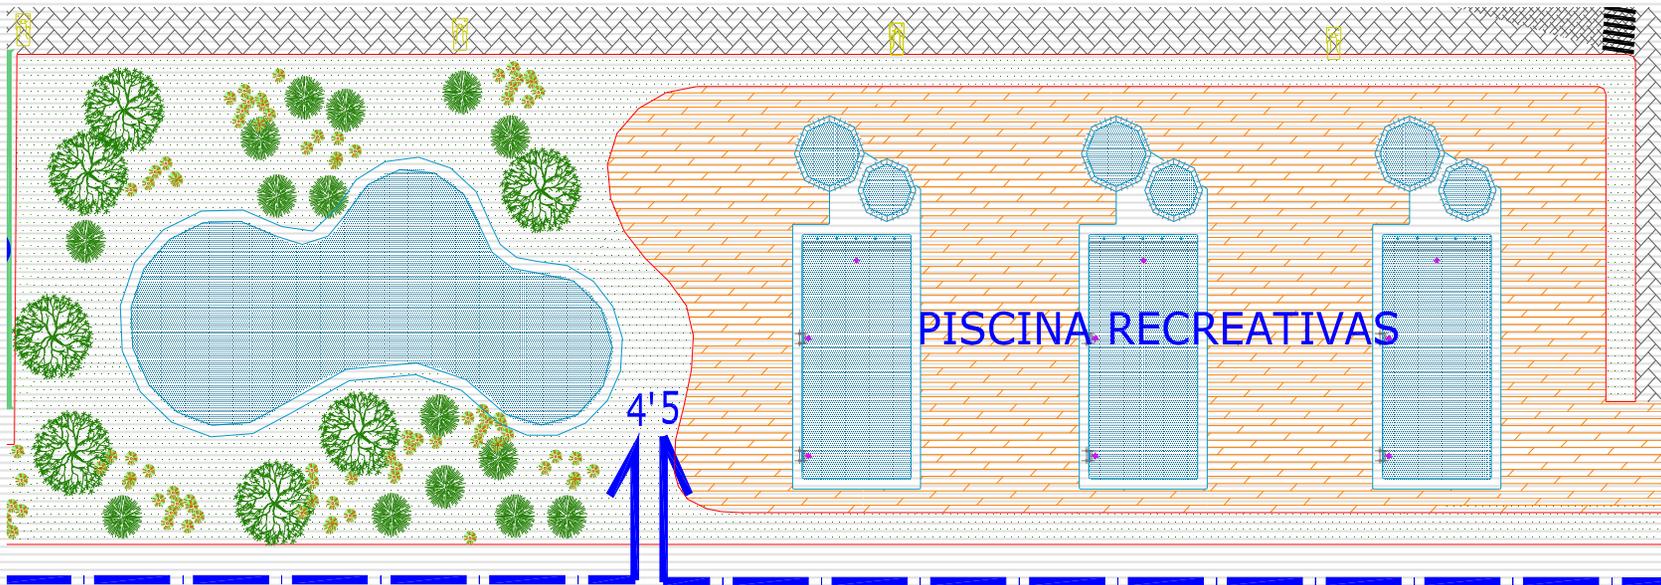


Estadio

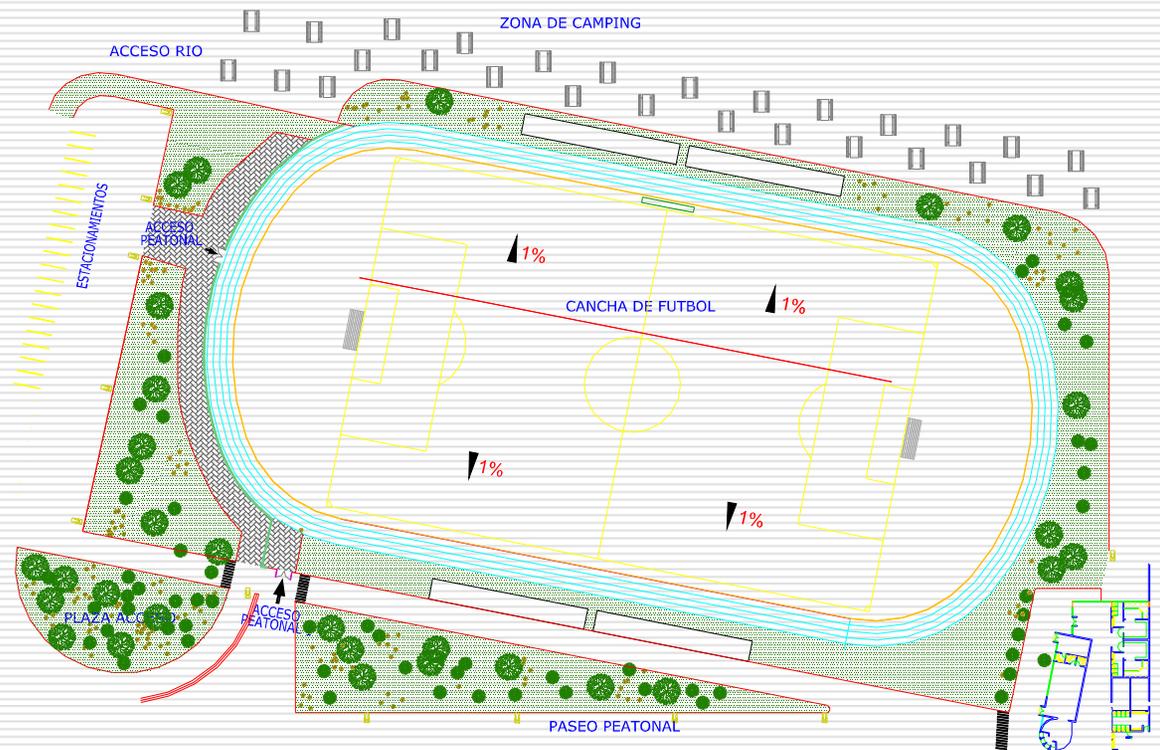


Canchas de mini fútbol

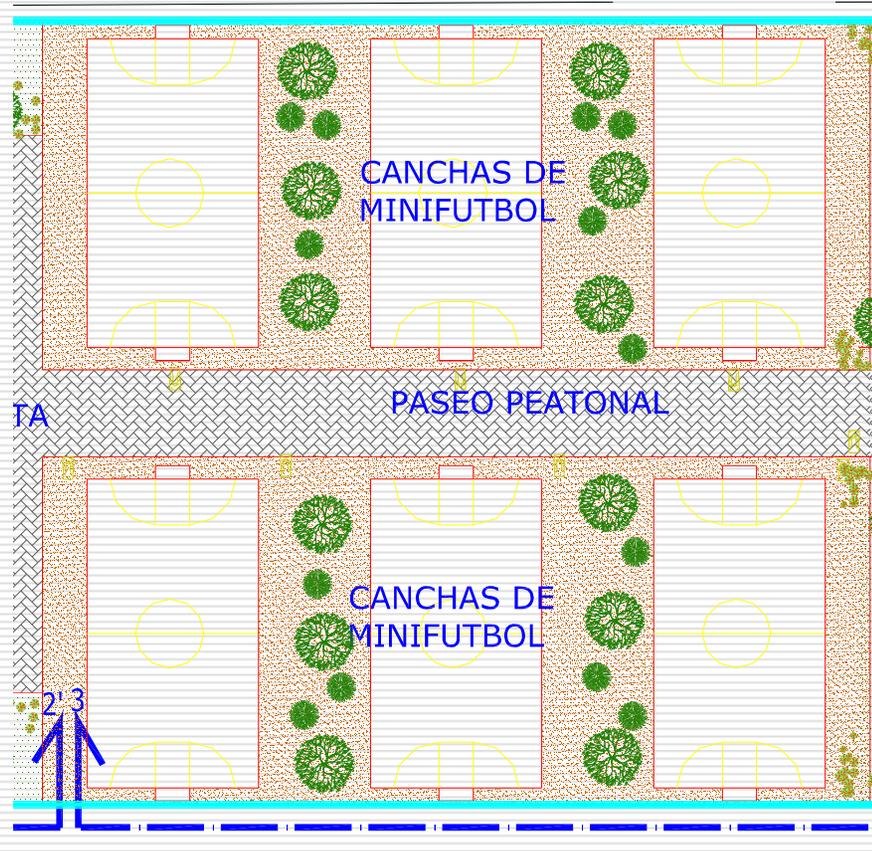


Cancha de básquetbol y voleibol

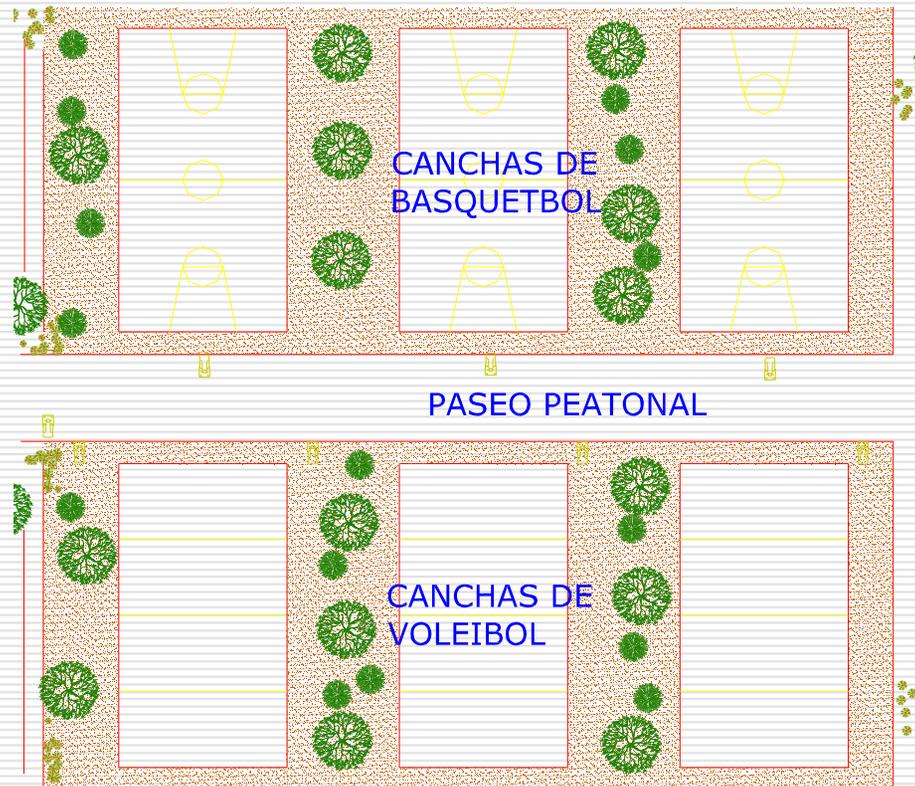


Cancha de Tenis y court central

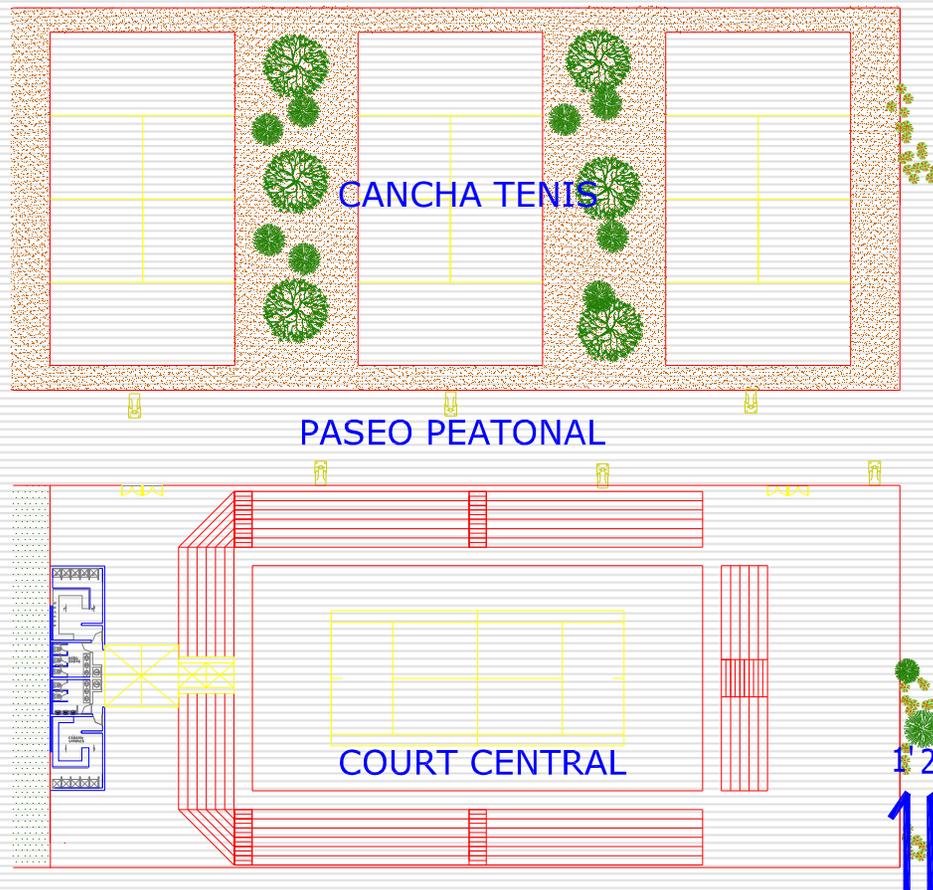

Cancha Skate Park

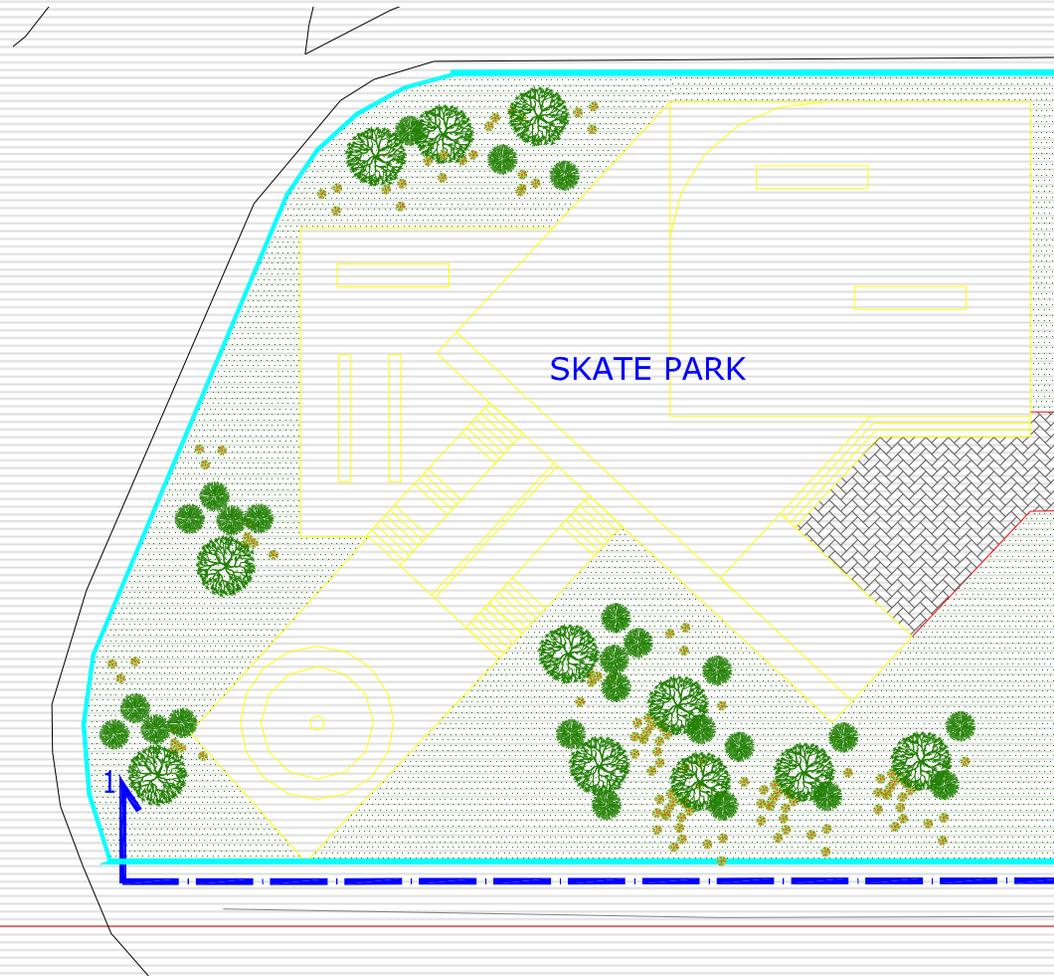


Juegos Infantiles

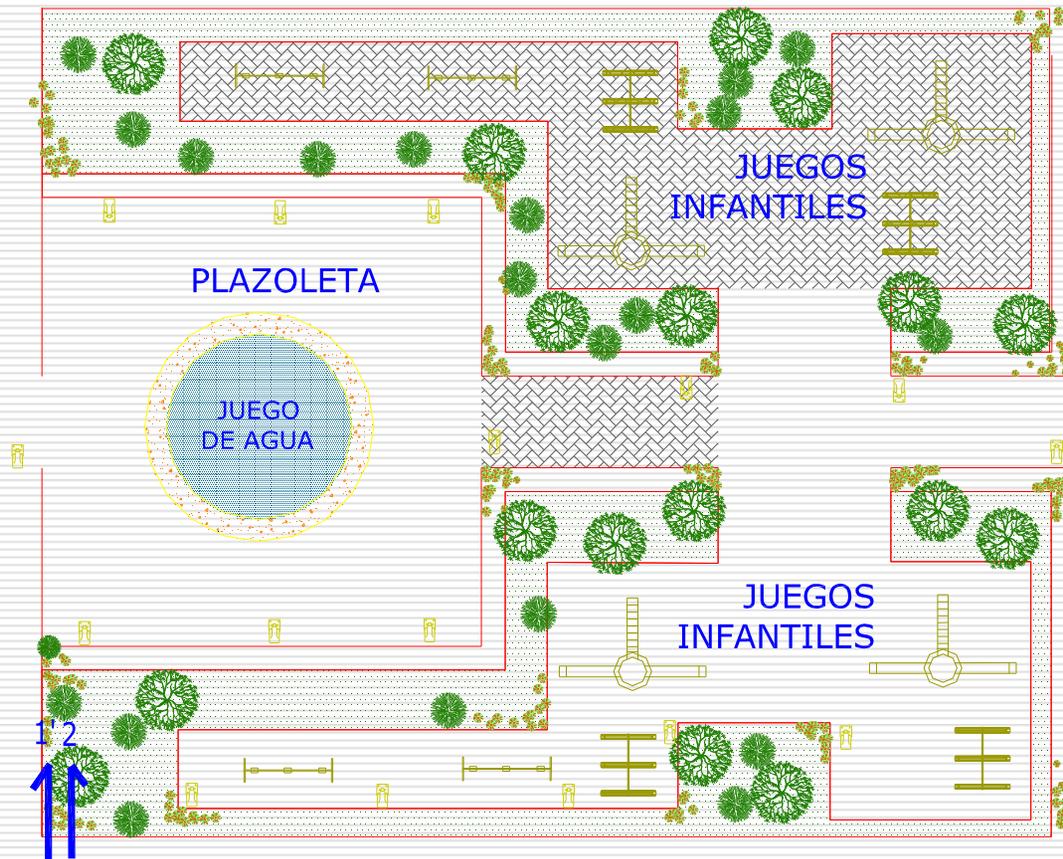

Planta Gimnasio

**DETALLE CANCHA GIMNASIO
S/ESC**

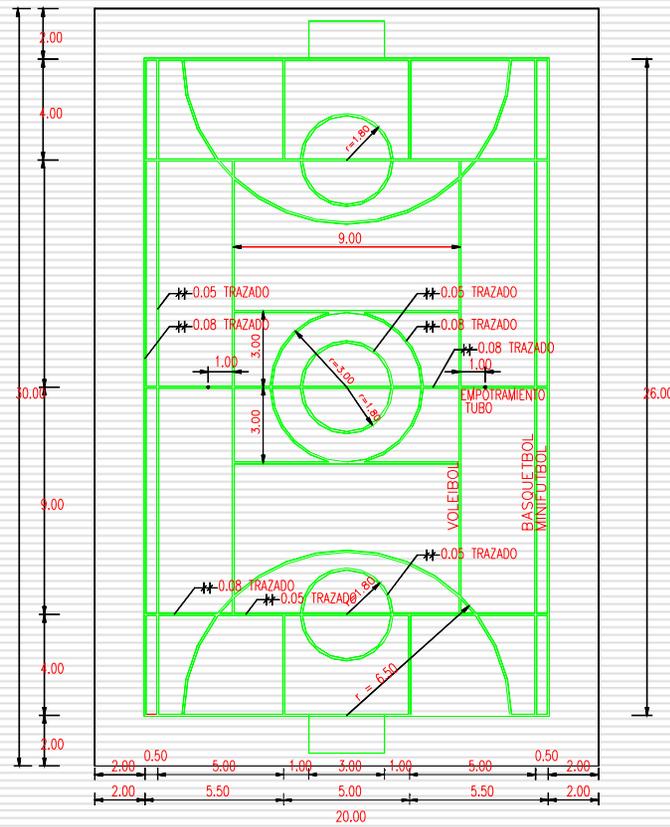


Elevación de Gimnasio



ELEVACION LATERAL NORESTE


ESCALA . 1/250

Elevación Graderías

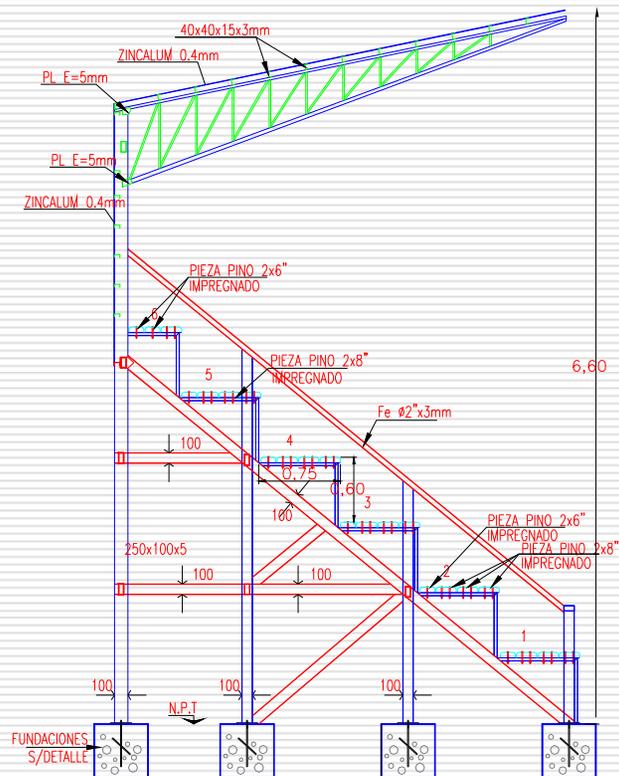

**DETALLE GALERIA
S/ESC**

Detalle aro básquetbol

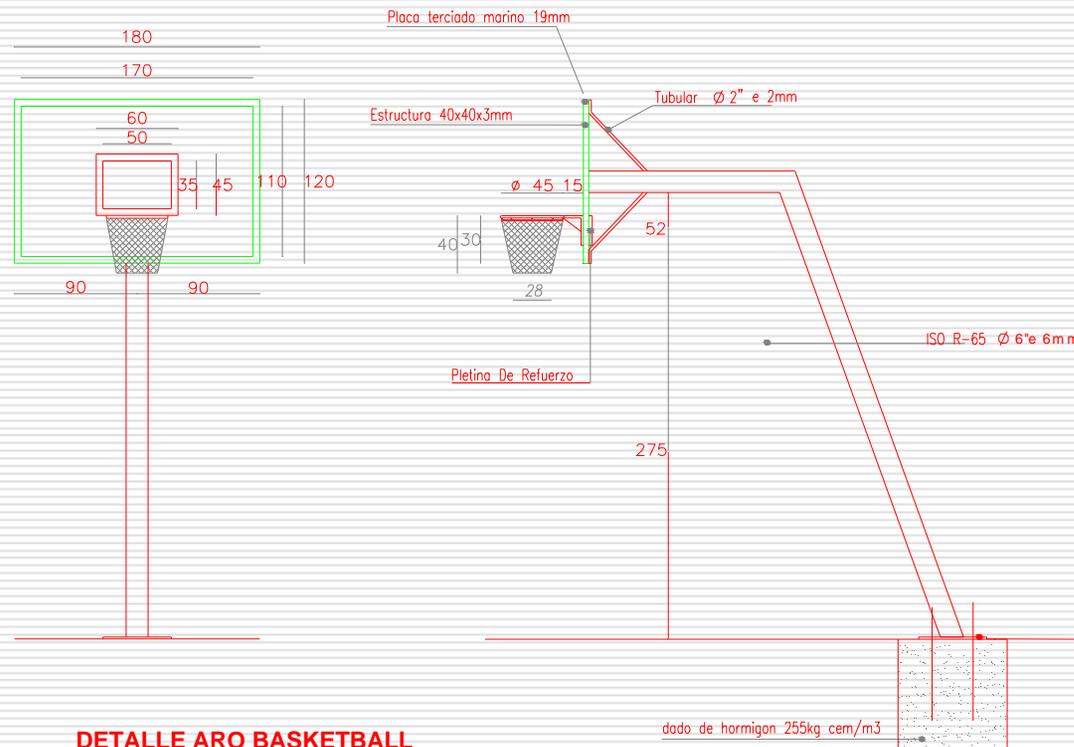

**DETALLE ARO BASKETBALL
S/ESC**